
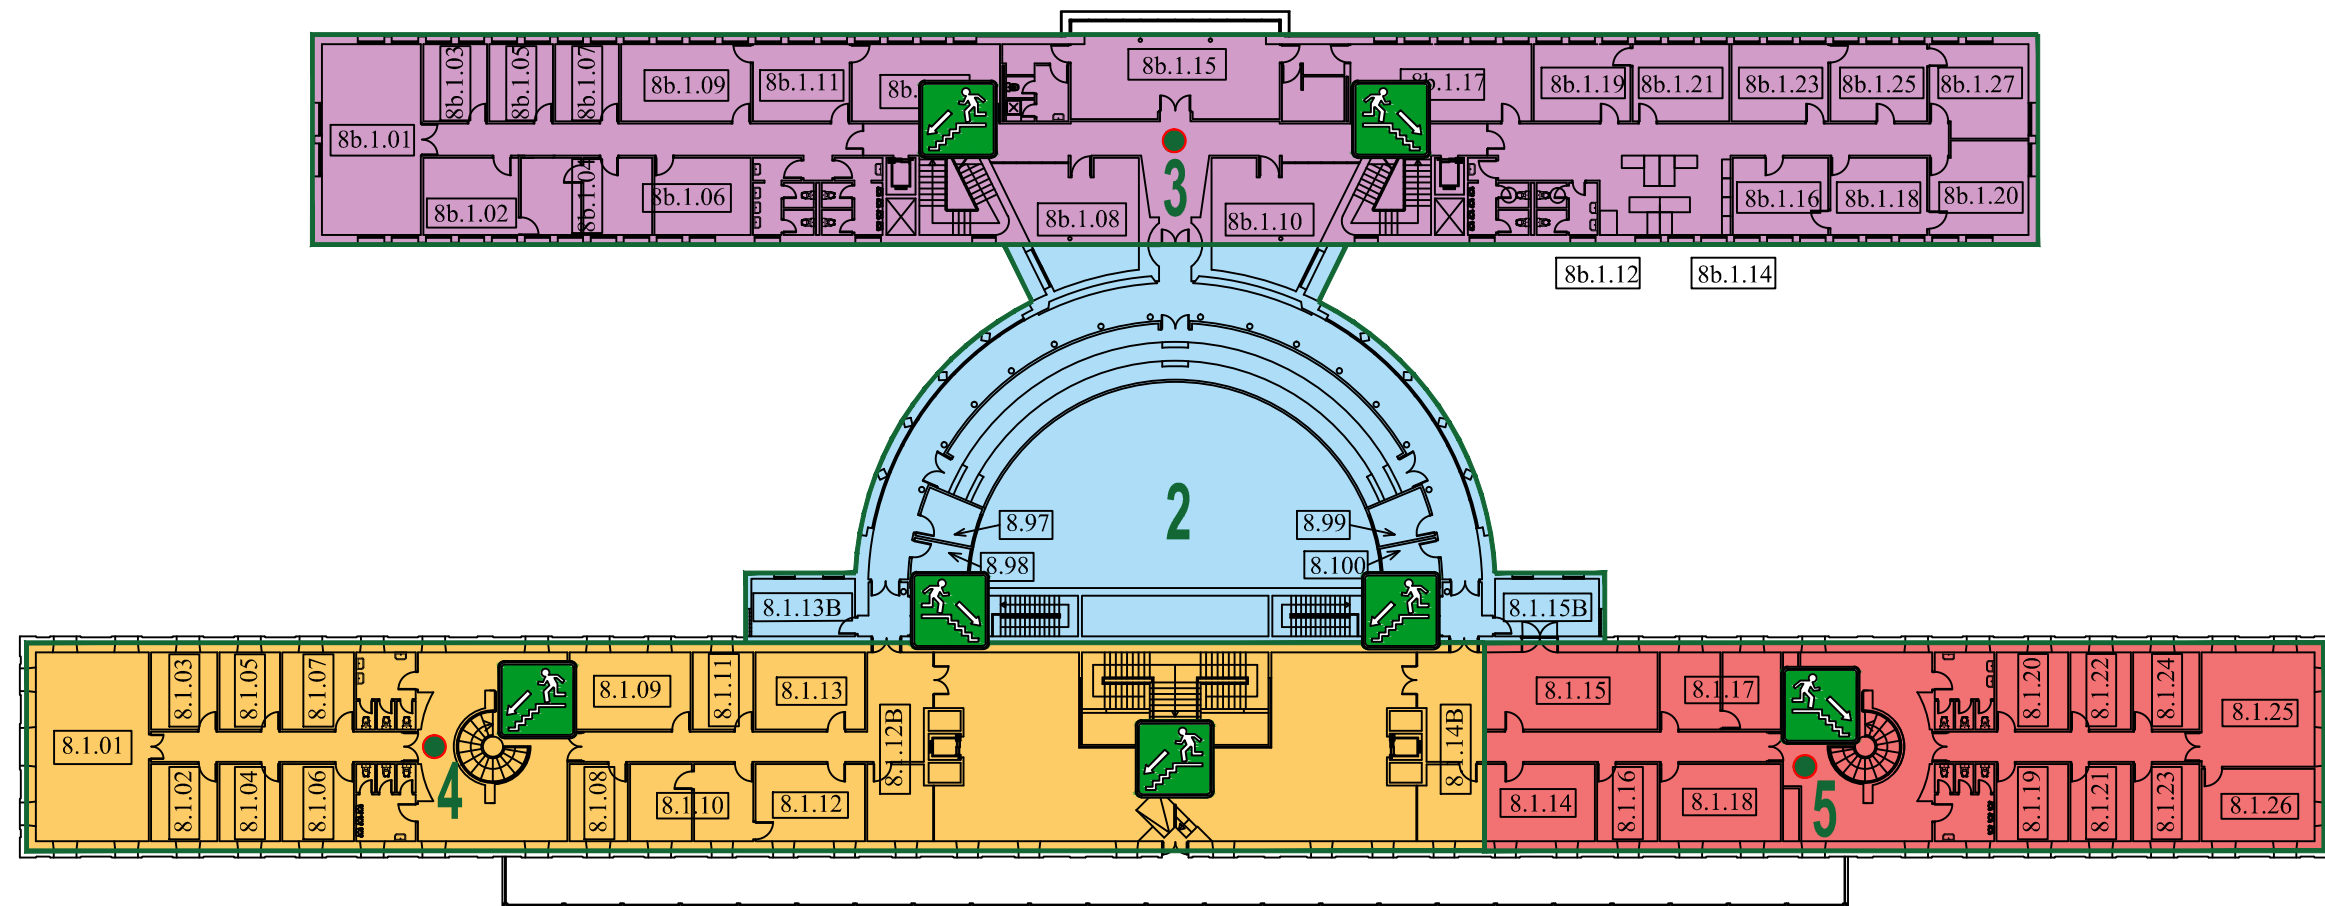


PLANTA BAJA

LEYENDA EVACUACION



 PUNTO DE REUNIÓN EAE

 SALIDA AL EXTERIOR



PLANTA PRIMERA

LEYENDA EVACUACION

-  PUNTO DE REUNIÓN EAE
-  ESCALERA DE EVACUACION DESCENDENTE